
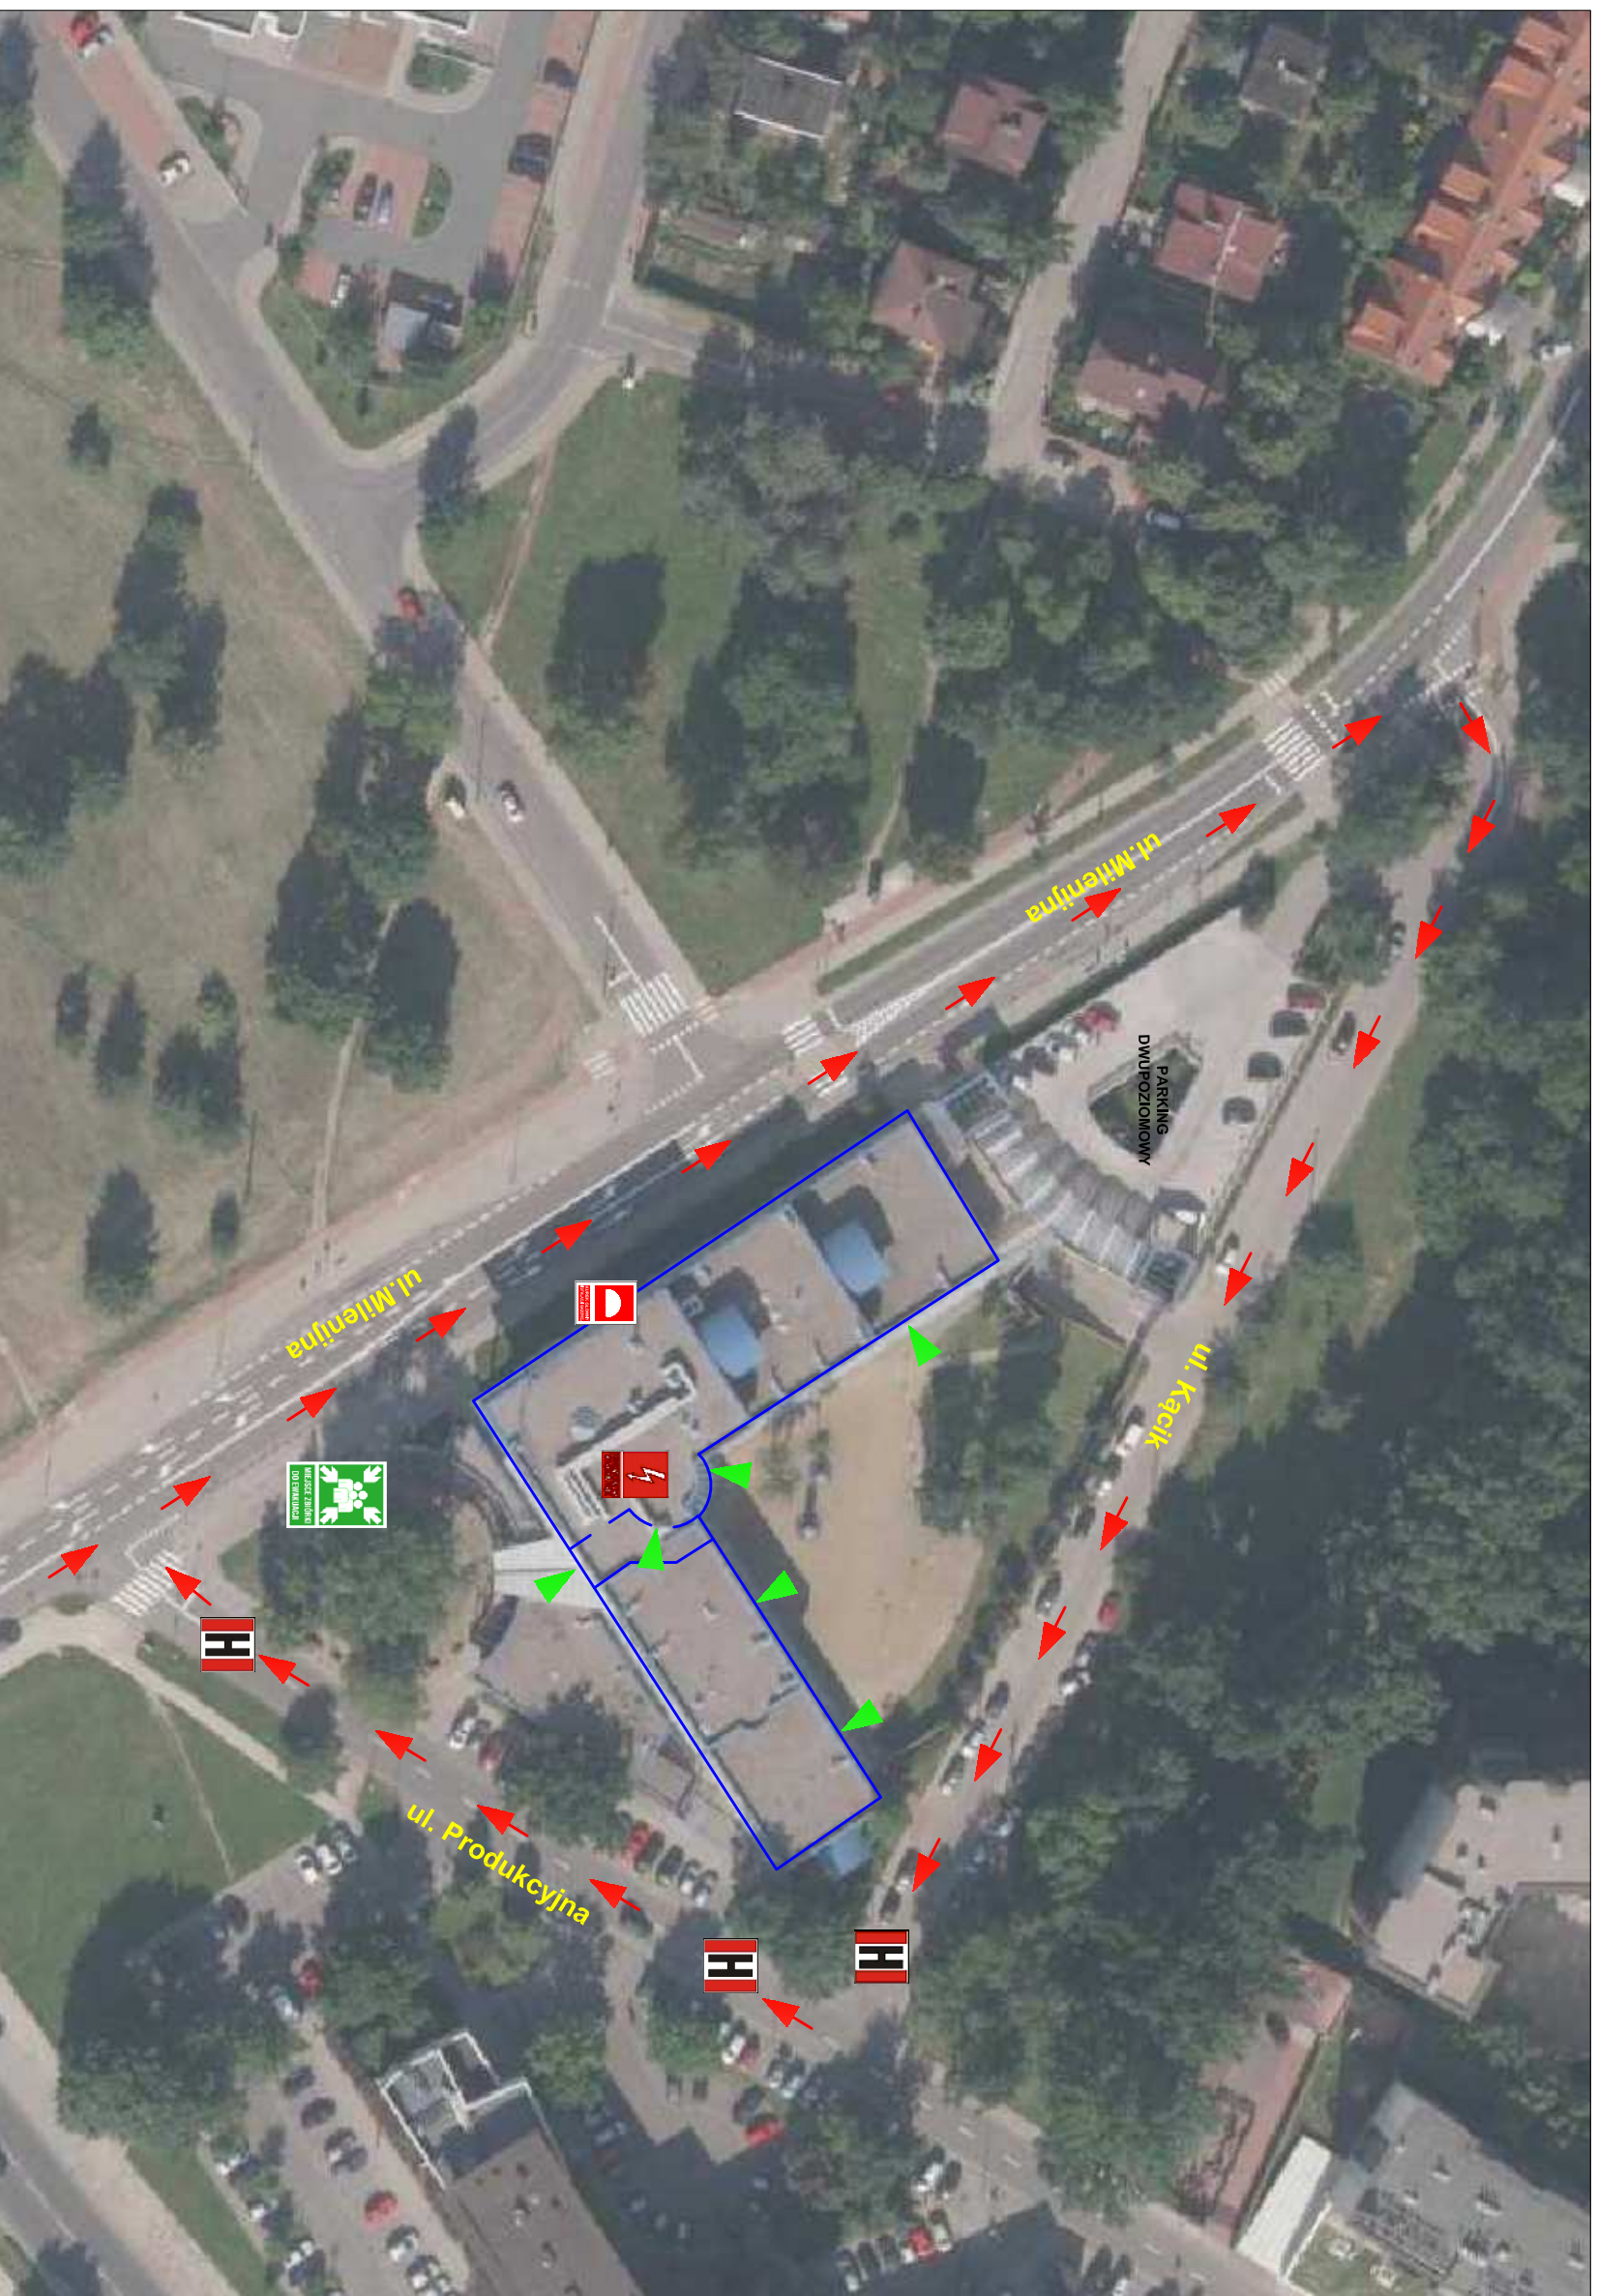


# PLAN SYTUACYJNY

## BUDYNEK SAMODZIELNEGO PUBLICZNEGO ZAKŁADU OPIEKI ZDROWOTNEJ

ul. Milenijna 4 w Warszawie

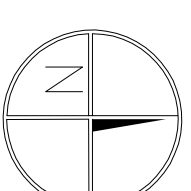

### LEGENDA:

- miejsce zbiórki do ewakuacji
- dojazd pożarowy (kierunek wjazdu)
- wejścia PSP / wyjścia ewakuacyjne
- przeciwpożarowy wyłącznik prądu
- hydrant zewnętrzny podziemny DN80
- główny zawór gazu

Charakterystyka pożarowa budynku	
Kategoria zagrożenia ludzi ZL / Psk:	ZLIII
Ilość szeń pożarowych:	2
Materiały niebezpieczne pożarowo:	nie przewidziano
Gęstość obciążenia ogniowego Psk:	< 500 MJ / m <sup>2</sup>
Ilość osób (przebiegających stała / czasowo) w budynku:	1411 / 7
Powierzchnia całkowita budynku:	5730 m <sup>2</sup>
Klasa odporności pożarowej:	C*
Wysokość budynku:	do 12 metrów - niski (N)

## PLAN SYTUACYJNY

### INSTRUKCJA BEZPIECZEŃSTWA POŻAROWEGO

BUDYNEK SP-ZOZ

ul. Milenijna 4 w Warszawie

Miejsca zbiórki do ewakuacji: droga pożarowa,

lokalizacja hydrantów zewnętrznych

Data: 10.2017

Objekt: budynek użyteczności publicznej

Nr rysunku: 1

Opracował: Inż. Sławomir Skrzypek

Wykonano przez: FIRE-PLAN SYSTEM

ul. Wojciecha Kłosa 4 lok. 2,

Lomianki Dołha, 05-092 Lomianki

**W PRZYPADKU ZAUWAŻENIA POŻARU PROSZĘ ZACHOWAĆ SPOKÓJ,  
W MIARĘ MOŻLIWOŚCI POINFORMUJ OSOBY ZNAJDUJĄCE SIĘ W POBLIŻU  
POWIADOMIĆ STRAŻ POŻARNĄ tel. 998 / 112 lub wciśnij ROP   
I OPUŚĆ BUDYNEK NAJBLIŻSZYM WYJŚCIEM EWAKUACYJNYM**