


PLAN EWAKUACYJNY

PARTER


Basen i sala gimnastyczna przy Szkole Podstawowej Nr 271
ul. Niegocińska 2, 02-698 Warszawa

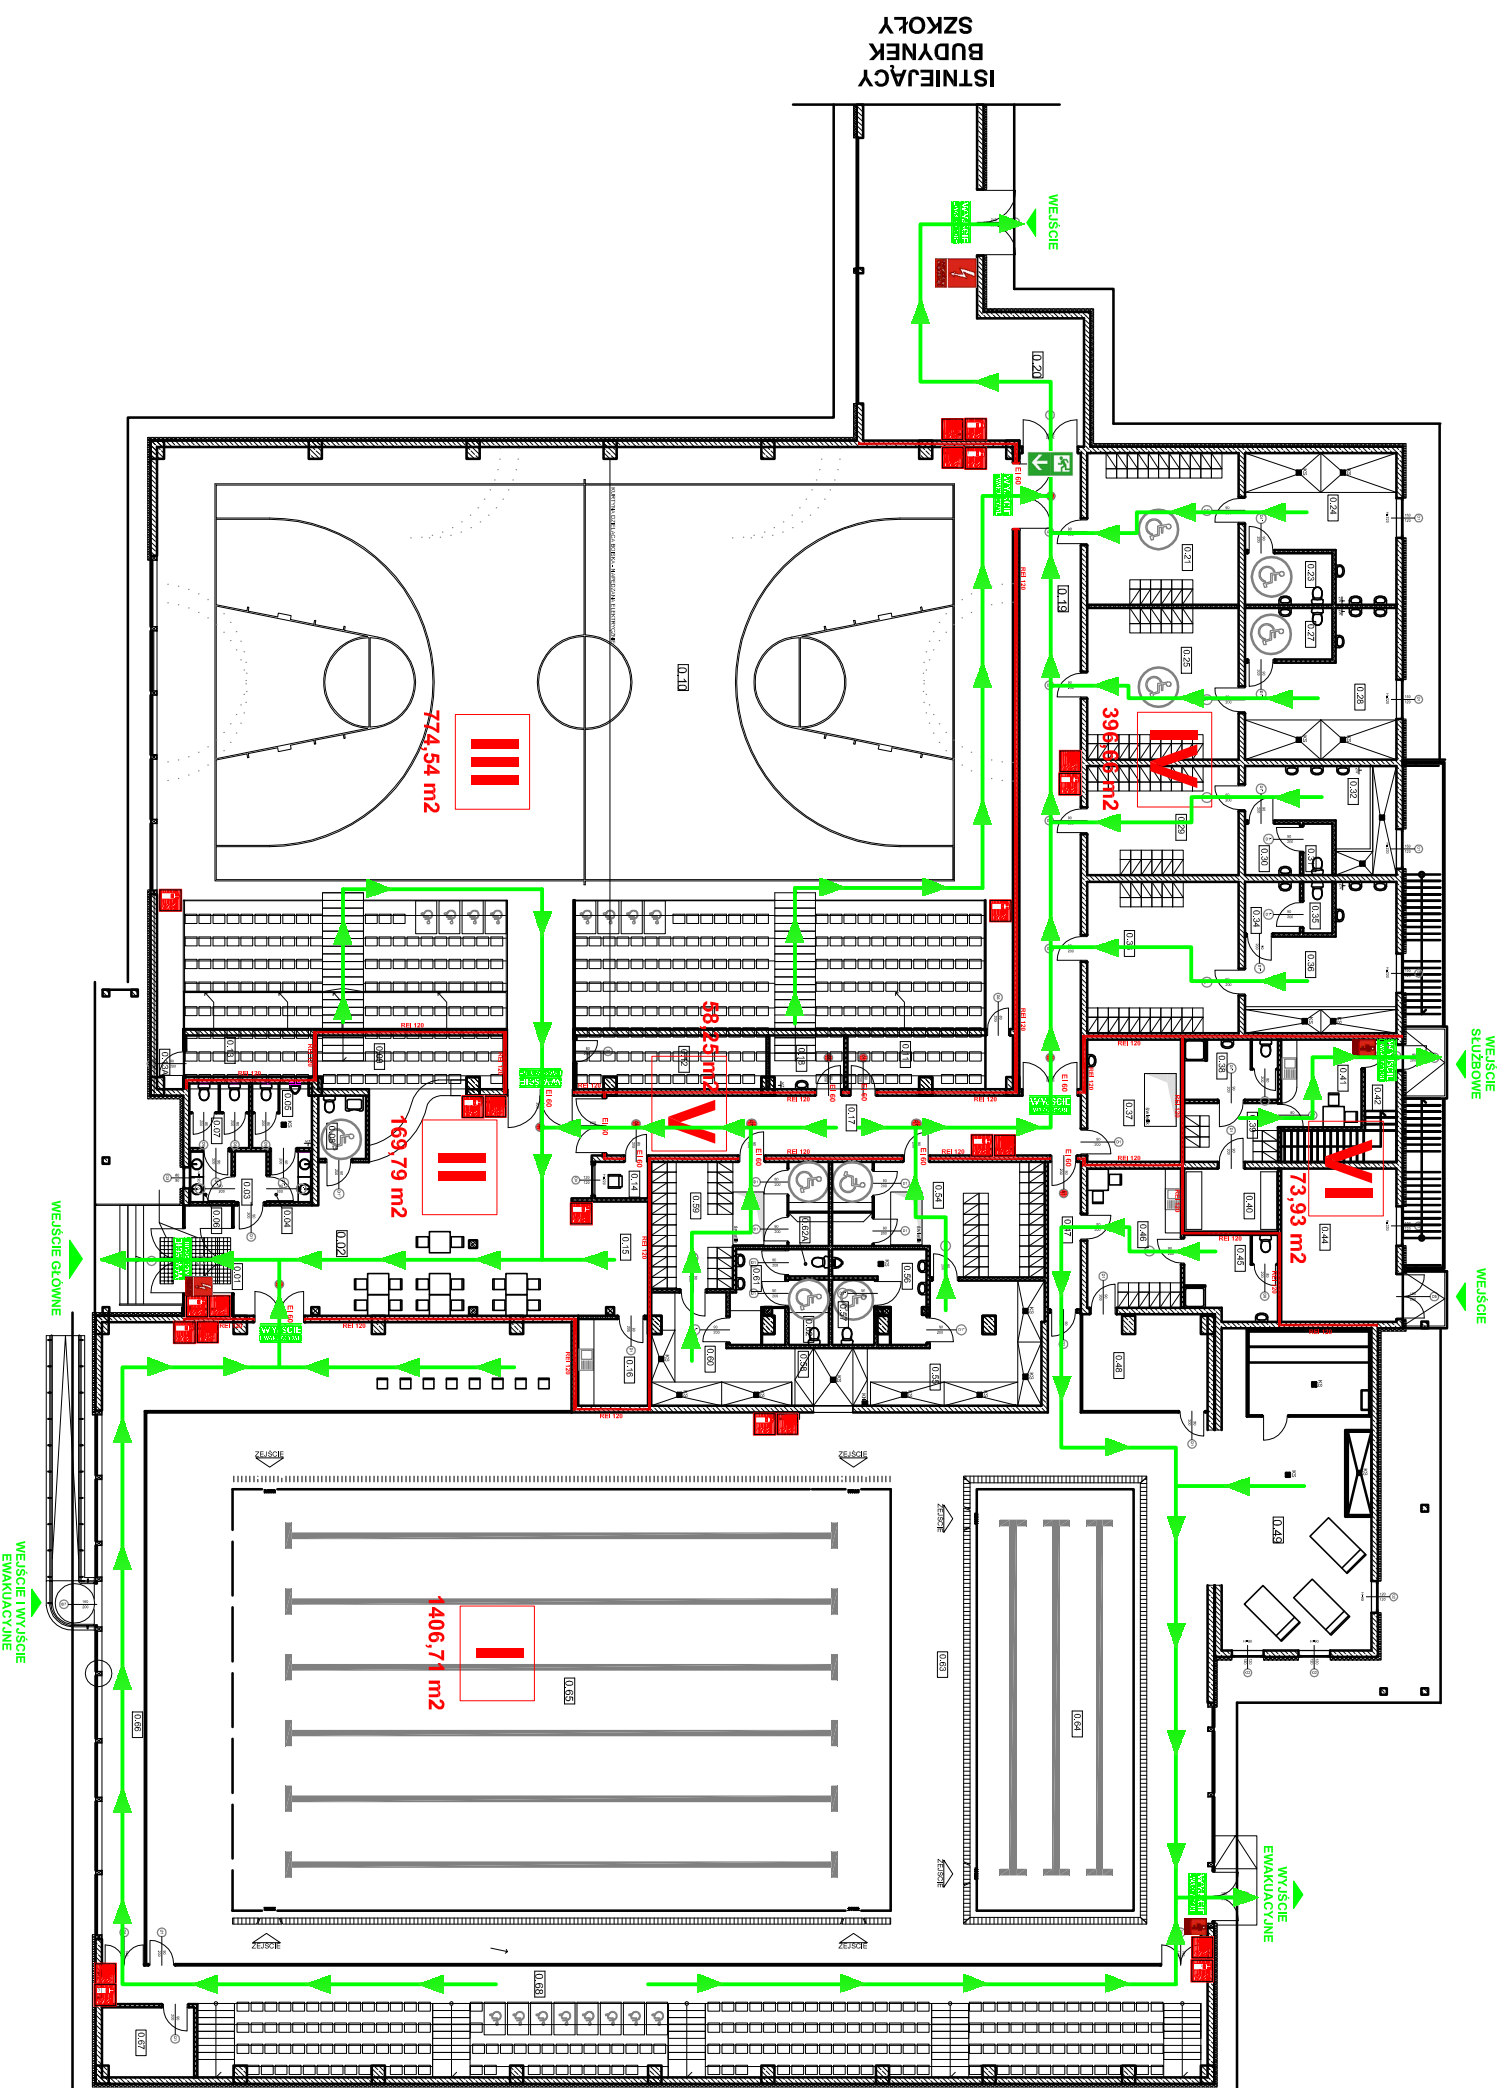

W PRZYPADKU ZAUWAŻENIA POŻARU PROSZĘ ZACHOWAĆ SPOKÓJ,
POWIADOMIĆ STRAŻ POŻARNĄ tel. 998 LUB 112
DYREKCJĘ, ADMINISTRACJĘ LUB OCHRONĘ BUDYNKU
I OPUŚĆ BUDYNEK NAJBLIŻSZYM WYJŚCIEM EWAKUACYJNYM

№	WYJŚCIE	NAZWA POKOJU	POW. [m ²]
0.01	WYJŚCIE	WIATROZAP	7.36
0.02	WYJŚCIE	HALL GŁÓWNY	122.33
0.03	WYJŚCIE	PRZEDSIÖNIEK	2.34
0.04	WYJŚCIE	TOILETA MĘSKA PRZEDSIÖNIEK	3.10
0.05	WYJŚCIE	W.C. MĘSKIE	5.52
0.06	WYJŚCIE	TOILETA DAMSKA PRZEDSIÖNIEK	3.10
0.07	WYJŚCIE	W.C. DAMSKIE	5.57
0.08	WYJŚCIE	Wierciska biurowe	4.57
0.09	WYJŚCIE	SZAFNIA	19.99
0.10	WYJŚCIE	SALA GIMNASTYCZNA	725.31
0.11	WYJŚCIE	MAGAZYN NR 1	7.04
0.12	WYJŚCIE	MAGAZYN NR 2	14.50
0.13	WYJŚCIE	POCZTA	7.81
0.14	WYJŚCIE	KASA	3.04
0.15	WYJŚCIE	BUFET	11.03
0.16	WYJŚCIE	ZAKŁADZIE BUFETU	9.99
0.17	WYJŚCIE	KOMUNIKACJA	40.55
0.18	WYJŚCIE	KOMIERSZCZYNIE GOSPODARSTWA	5.74
0.19	WYJŚCIE	KOMUNIKACJA	56.22
0.20	WYJŚCIE	KACZNIK	76.19
0.21	WYJŚCIE	SZAFNIA MĘSKA NR 1	33.19
0.22	WYJŚCIE	W.C.	2.16
0.23	WYJŚCIE	W.C.	2.16
0.24	WYJŚCIE	NATRYSN	28.05
0.25	WYJŚCIE	SZAFNIA DAMSKA NR 1	33.17
0.26	WYJŚCIE	W.C.	2.16
0.27	WYJŚCIE	W.C.	2.16
0.28	WYJŚCIE	NATRYSN	28.03
0.29	WYJŚCIE	SZAFNIA MĘSKA NR 2	22.85
0.30	WYJŚCIE	Przedsiöniek	4.12
0.31	WYJŚCIE	Terencja	2.16
0.32	WYJŚCIE	NATRYSN	16.74
0.33	WYJŚCIE	SZAFNIA DAMSKA NR 2	33.06
0.34	WYJŚCIE	PRZEDSIÖNIEK	4.12
0.35	WYJŚCIE	W.C.	2.16
0.36	WYJŚCIE	NATRYSN	28.03
0.37	WYJŚCIE	AMBIULATORIUM	16.58
0.38	WYJŚCIE	LAZIENKA	8.17
0.39	WYJŚCIE	SZAFNIA	7.99
0.40	WYJŚCIE	NARZĘDZOWNIA	8.56
0.41	WYJŚCIE	KOMIERSZCZYNIE SOCJALNE	10.20
0.42	WYJŚCIE	PRZEDSIÖNIEK	3.24
0.43	WYJŚCIE	SCHODY	3.15
0.44	WYJŚCIE	KARAKTYNY SPRZĘTU ZEWNĘTRZNE	25.53
0.45	WYJŚCIE	LAZIENKA	11.02
0.46	WYJŚCIE	ZAKŁADZIE RATOWNIKOWI	18.86
0.47	WYJŚCIE	TRENIOWY PCV	6.81
0.48	WYJŚCIE	KATOWNICY	15.65
0.49	WYJŚCIE	SALINA	69.97
0.50	WYJŚCIE	LAZIENKA NIEPEŁNOSPRAWNYCH	4.41
0.51	WYJŚCIE	SZAFNIA MĘSKA	31.10
0.52	WYJŚCIE	NATRYSN	25.61
0.53	WYJŚCIE	PRZEDSIÖNIEK	7.96
0.54	WYJŚCIE	W.C.	3.82
0.55	WYJŚCIE	W.C.	3.82
0.56	WYJŚCIE	SZAFNIA DAMSKA	26.72
0.57	WYJŚCIE	W.C.	3.97
0.58	WYJŚCIE	Terencja	6.04
0.59	WYJŚCIE	SZAFNIA DAMSKA	26.72
0.60	WYJŚCIE	NATRYSN	17.78
0.61	WYJŚCIE	PRZEDSIÖNIEK	5.98
0.62	WYJŚCIE	W.C.	3.82
0.62A	WYJŚCIE	W.C.	1.60
0.63	WYJŚCIE	KOMUNIKACJA NA BARIERNE	369.96
0.64	WYJŚCIE	W.C. BASENOVA	95.64
0.65	WYJŚCIE	Przył. ceramika	402.01
0.66	WYJŚCIE	DOJŚCIE DO TRJBUN	61.38
0.67	WYJŚCIE	KOMIERSZCZYNIE TECHNICZNE	9.22
0.68	WYJŚCIE	WYJŚCIE	167.05
0.69	WYJŚCIE	POWIERSZCZYNIA CAŁKOWITA	2902.29 m ²

LEGENDA:

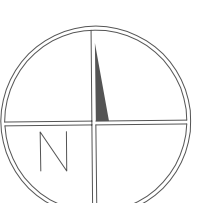

ZNAKI PRZECIWPÓŻAROWE

- hydrant wewnętrzny 25
- przeciwpozarowy wyłęcznik prądu
- gaśnica proszkowa GP 6kg ABC
- instrukcja postępowania na wypadek pożaru
- drzwi pożarowe EI60
- gronica strzely pożarowej REI120
- pięta strzely pożarowa o pow. 1000 m²

ZNAKI EWAKUACYJNE

- wyjście ewakuacyjne
- kierunek do wyjścia drogi ewakuacyjnej
- drzwi ewakuacyjne/kierunek ewakuacji
- droga ewakuacyjna (kierunek)
- kierunek do wyjścia drogi ewakuacyjnej schodami do góry
- kierunek do wyjścia drogi ewakuacyjnej schodami do góry
- przysiółek ewakuacyjny (otwarcie drzwi)

PLAN ROZMIESZCZENIA URZĄDZEN PRZECIWPÓŻAROWYCH, GAŚNIC I ZNAKÓW EWAKUACYJNYCH

Charakterystyka pożarowa - PARTER	ZL I	ZL III	PH
Kategoria zagrożenia ludzi ZL / PH	ZL I	ZL III	PH
- basen i sala gimnastyczna			
- pozostałe pomieszczenia			
- techniczne magazynowe			
Materialny niebezpieczeństwo	nie przekracza sie		
Geostacja ochłazenia ogólnego PH	< 500 kJ/m ²		
Szacowana ilość osób	293	338	338
- basen			
- sala gimnastyczna			
Kubatura budynku	31823,10 m ³	338	338
Powierzchnia użytkowa parteneru	2802,29 m ²		
Klasa odporności pożarowej	"C"		
Wysokość i - 10,77 m	mskl (ND)		
Basen i sala gimnastyczna przy Szkole Podstawowej Nr 271 m. 11 Listopada ul. Niegocińska 2 02-698 Warszawa			
INSTRUKCJA BEZPIECZEŃSTWA POŻAROWEGO			
Dłżki:	2016-05-30		
Nr rysunku	basen i sala gimnastyczna		
Drapczak	3		
Wykonano przez	Inż. Sławomir Sierzyrak FIRE PLAN SYSTEM 03-131 Warszawa ul. Mehroffera 65D lok. 27		