


# PLAN SYTUACYJNY

Basen i sala gimnastyczna przy Szkole Podstawowej Nr 271  
ul. Niegocińska 2, 02-698 Warszawa

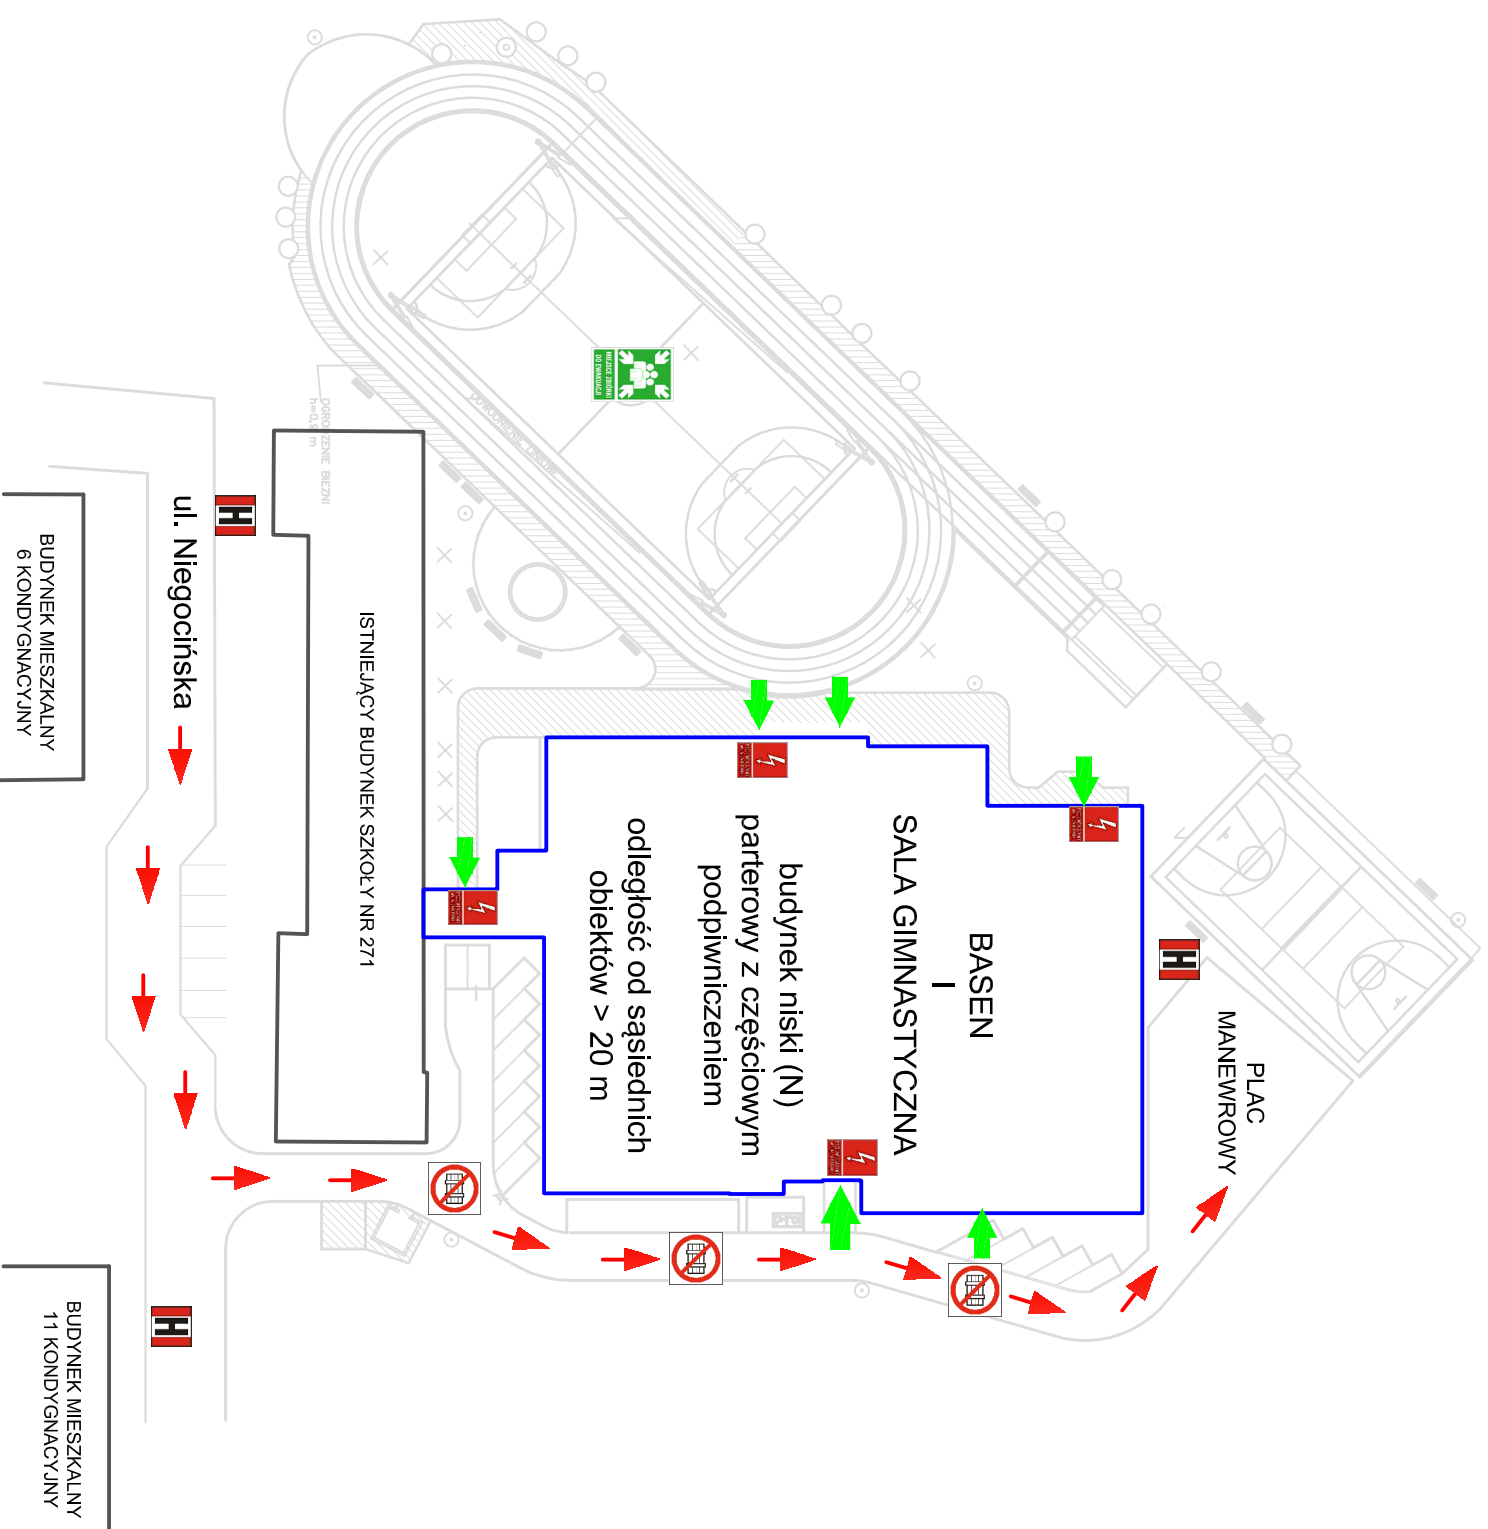

## LEGENDA:

- miejsce zbiorczy do ewakuacji
- droga pożarowa (kierunek wjazdu)
- miejsce wejścia PSP / wyjścia ewakuacyjne
- przeciwpożarowy wyłącznik prądu
- hydrant zewnętrzny
- główny zowkr gazu
- nie zostawiać

## PLAN SYTUACYJNY

Charakterystyka pożarowa budynku basenu i sali gimnastycznej przy SP nr 271

Kategoria zagrożenia ludzi ZL / PK:	ZL I ZL III PK
– basen i sala gimnastyczna: – posesja podziemna: – pomieszczenia magazynowe i techniczne:	
Materiały niebezpieczne :	nie przewidziano dla przedmiotowego
Gęstość obciążenia ogniowego PK:	< 500 kJ/m <sup>2</sup>
Stosowna ilość osób:	203 398
– basen: – sala gimnastyczna:	
Kubatura budynku:	31825,10 m <sup>3</sup>
Powierzchnia użytkowa:	4371,40 m <sup>2</sup>
Powierzchnie użytkowe kondygnacji:	
– pianitor:	1370,10 m <sup>2</sup>
– portier:	2802,29 m <sup>2</sup>
– poziom +4,00 (tytuł):	190,09 m <sup>2</sup>
Klasa odporności pożarowej:	°C*
Wysokość : - 10,77 m:	niekt. (N)
Basen i sala gimnastyczna przy Szkole Podstawowej Nr 271, in. 11 Listopada ul. Niegocińska 2, 02-698 Warszawa	
INSTRUKCJA BEZPIECZEŃSTWA POŻAROWEGO	
Obiekt:	2016-05-30 basen i sala gimnastyczna
Nr rysunku:	1
Opracował:	inż. Sławomir Szczępek
Wykonano przez:	FIRE PLAN SYSTEM 03-131 Warszawa ul. Mienhoffera 6B0 lok. 27

**W PRZYPADKU ZAUWAŻENIA POŻARU PROSZĘ ZACHOWAĆ SPOKÓJ,**

**POWIADOMIĆ STRAŻ POŻARNĄ tel. 998 LUB 112**

**DYREKCJĘ, ADMINISTRACJĘ LUB OCHRONĘ BUDYNKU**

**I OPUŚĆ BUDYNEK NAJBLIŻSZYM WYJŚCIEM EWAKUACYJNYM**